


3 - 3

4 - 4

5 - 5

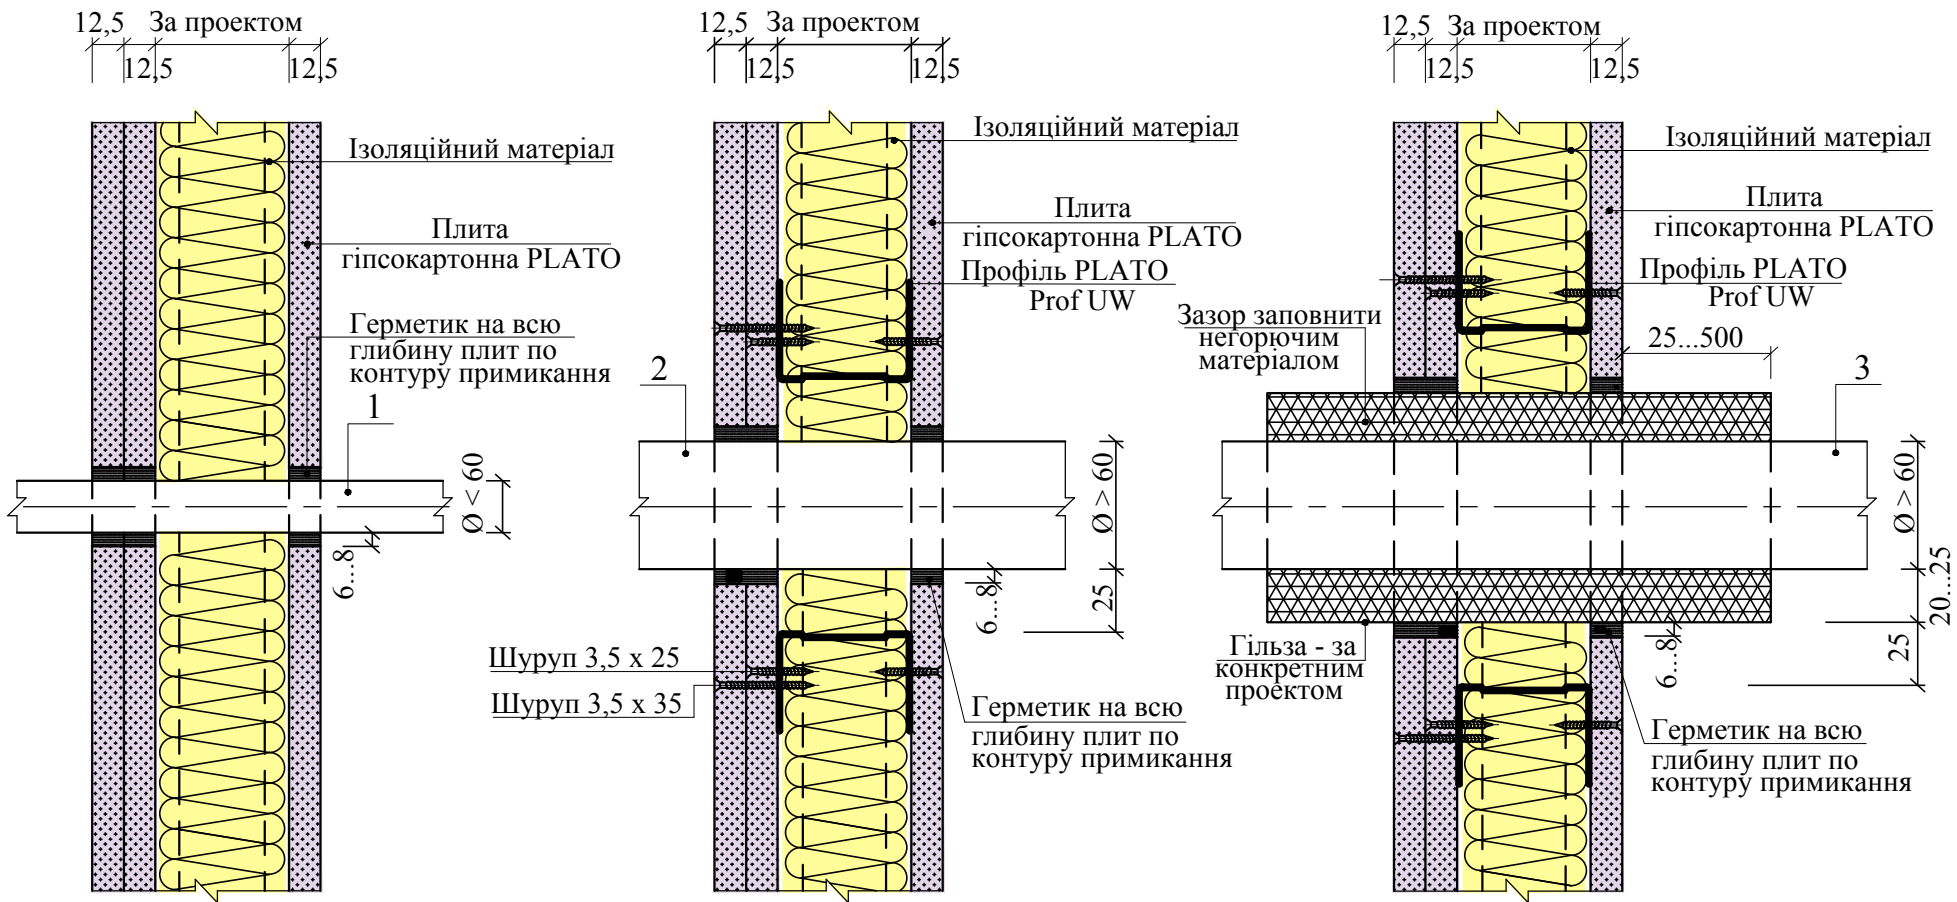

Перерізи показані для обшивки каркаса одним і двома плитами.

Інв. № оригіналу	Підпис і дата	На зам. інв. №
------------------	---------------	----------------