


Одношарова обшивка

Двошарова обшивка

П

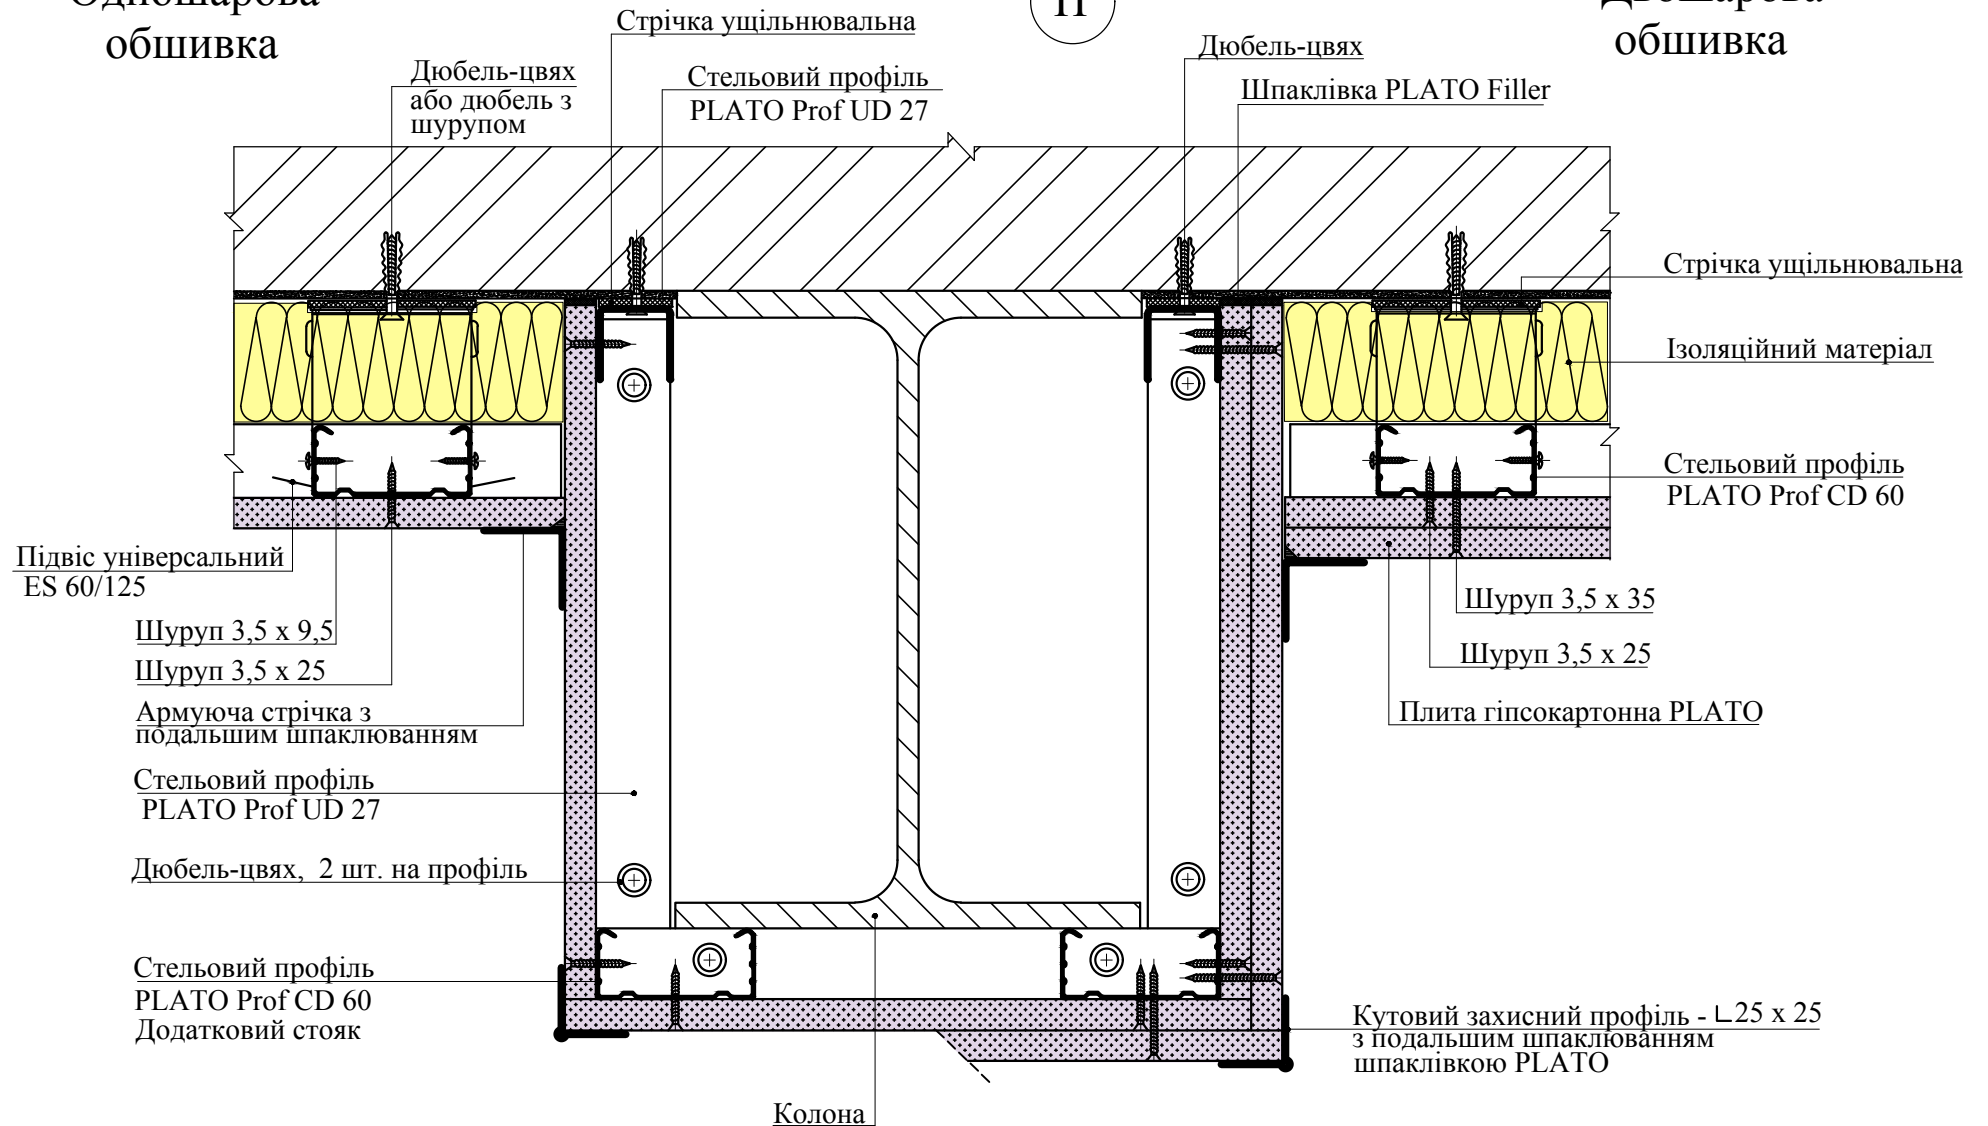

Підвіс універсальний ES 60/125

Шуруп 3,5 x 9,5
Шуруп 3,5 x 25

Армуюча стрічка з подальшим шпаклюванням

Стельовий профіль PLATO Prof UD 27

Дюбель-цвях, 2 шт. на профіль

Стельовий профіль PLATO Prof CD 60
Додатковий стояк

Шуруп 3,5 x 35
Шуруп 3,5 x 25

Плита гіпсокартонна PLATO

Кутовий захисний профіль - L25 x 25 з подальшим шпаклюванням шпаклівкою PLATO

Колона

Інв. № оригіналу
Підпис і дата
На зам. інв. №