Стеля

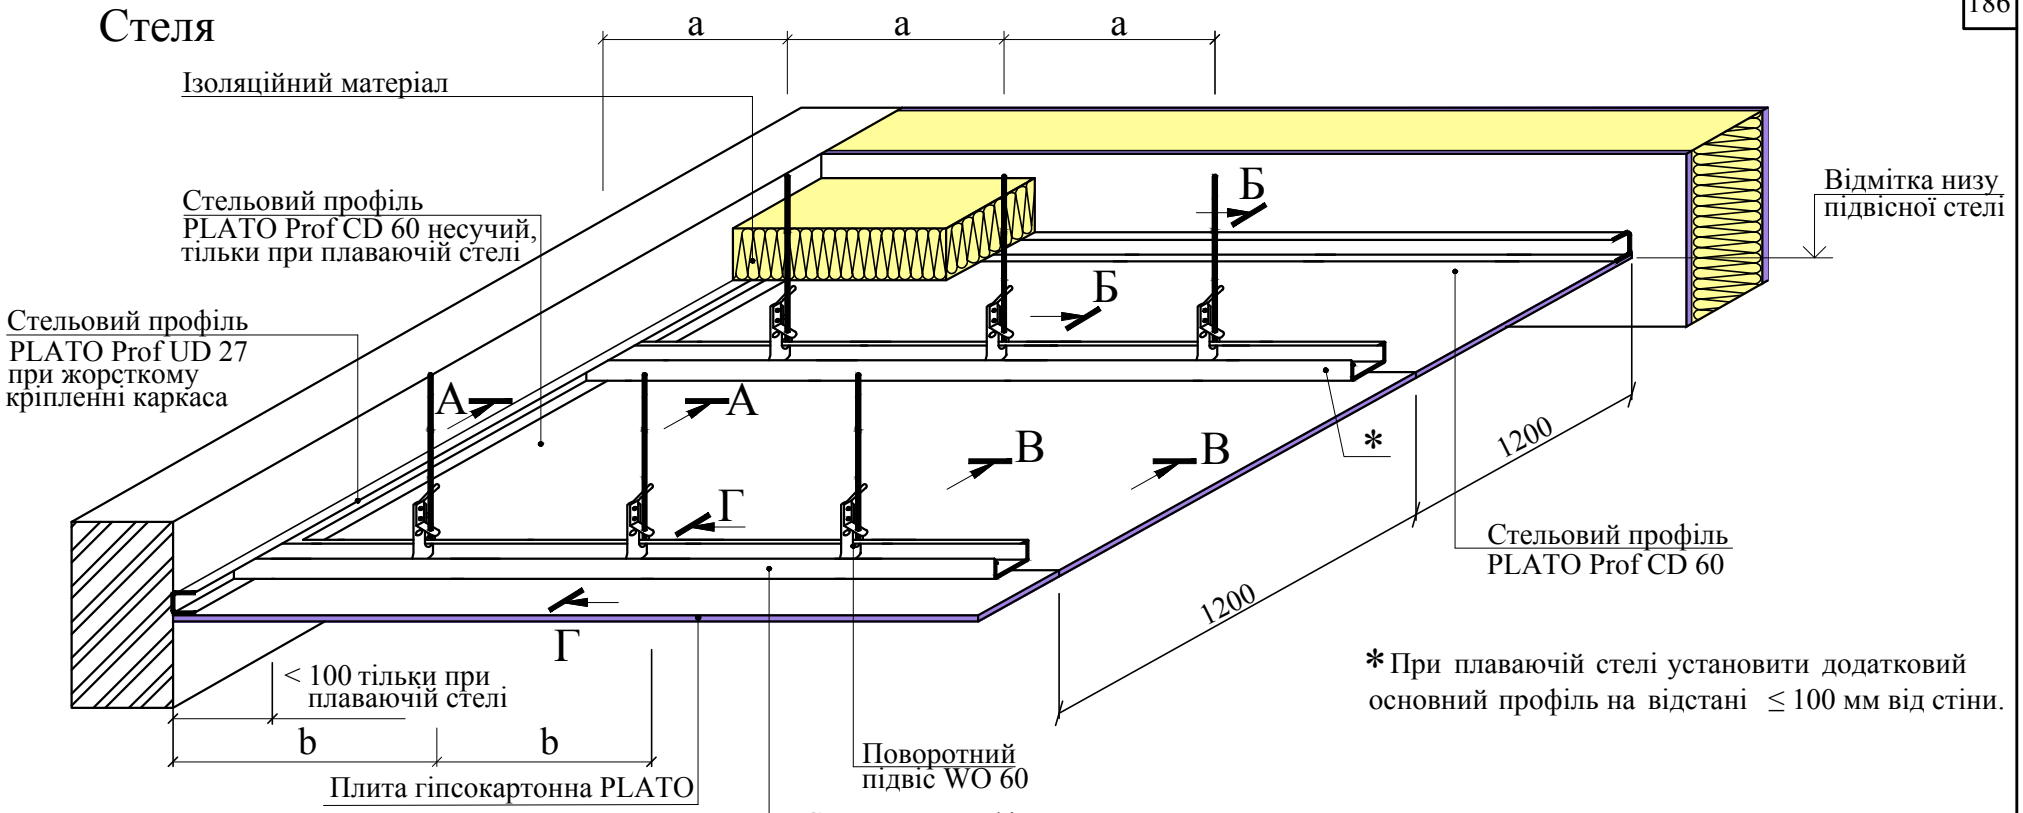

* При плаваючій стелі установити додатковий основний профіль на відстані ≤ 100 мм від стіни.

Міжосьова відстань при улаштуванні каркаса

Найменування	Умовне позн.	Відстань мм
Відстань між підвісами (дюбелями):		
при навантаженні -P ≤0,15 kH-м²	a	1000
при навантаженні - 0,15< P ≤0,30 kH-м²		650
при навантаженні - 0,30< P ≤0,100 kH-м²		400
для анкерного підвісу з стержнем - для універсального підвісу		650
Міжосьова відстань несучих профілів:		
при поперечному монтажі плит	b	500
при поздовжньому монтажі плит		400

1. **Перерізи А-А і Б-Б подані на аркуші 2.**
2. **Перерізи В-В і Г-Г подані на аркушах 3; 4.**
3. **Температурний шов подано на аркушах 5; 6.**
4. **В якості ізоляційного матеріалу приймати плити, або мати зі скляного штапельного волокна, або мінеральної вати; див. пояснювальну записку.**

Змін.	Кіл.	Аркуш	N док.	Підпис	Дата
Розробив		Гордзялковська			
Перевірив		Московських			
Т. контроль		Московских			
Затвердив		Буравченко			

16227 - ПС

Стелі з одноосьовим каркасом (Система "SINIAT")

Стадія	Маса	Масштаб
ТР		
Аркуш 1	Аркушів 7	

ДП "УКРНДПІЦИВІЛЬБУД"

На зам. інв. №
Підпис і дата
Інв. № оригіналу